
04004201906980008



3881

ΕΦΗΜΕΡΙΣ ΤΗΣ ΚΥΒΕΡΝΗΣΕΩΣ

ΤΗΣ ΕΛΛΗΝΙΚΗΣ ΔΗΜΟΚΡΑΤΙΑΣ

ΤΕΥΧΟΣ ΤΕΤΑΡΤΟ — Αρ. Φύλλου 420

19 Ιουνίου 1998

ΠΕΡΙΕΧΟΜΕΝΑ

ΑΝΑΔΑΣΩΣΕΙΣ

ΑΠΟΦΑΣΕΙΣ

ΠΟΛΕΟΔΟΜΙΑ

ΑΠΟΦΑΣΕΙΣ

ΑΝΑΔΑΣΩΣΕΙΣ

ΑΠΟΦΑΣΕΙΣ

Αριθ. ΔΔ 1555 (1)

Κήρυξη αναδασωτέας έκτασης εμβαδού πενήντα πέντε χιλ. τ.μ. (55.000 τ.μ.) στη θέση Βόρεια Κοινότητας Ασσήρου, Νομού Θεσσαλονίκης.

Ο ΓΕΝ. ΓΡΑΜ. ΠΕΡΙΦΕΡΕΙΑΣ ΚΕΝΤΡ. ΜΑΚΕΔΟΝΙΑΣ

Έχοντας υπόψη:

1. Τις διατάξεις του Ν. 3200/55 περί διοικητικής αποκέντρωσης όπως τροποποιήθηκε και συμπληρώθηκε μεταγενέστερα με το Ν.Δ. 532/70.

2. Την αριθμ. 29968/28.8.97 απόφαση Γεν. Γραμματέα Περιφέρειας Κεντρ. Μακεδονίας «Κατανομή αρμοδιοτήτων σε θέματα δασών...» σε εφαρμογή του Ν. 2503/97.

3. Τις διατάξεις του άρθρου 117 παρ. 3 του Συντάγματος.

4. Τις διατάξεις του Ν. 998/79 «περί προστασίας των Δασών κ.λπ.» και ειδικότερα:

α) Του άρθρου 41 όπως τροποποιήθηκε με τις διατάξεις άρθρου 12 Ν. 2240/1992.

β) Του άρθρου 38 παρ. 1.

5. Τις διαταγές του Υπουργείου Γεωργίας:

α) 160417/1180/8.7.80 «Οδηγίες για τις αναδασωτέες εκτάσεις».

β) 182447/3049/24.9.80.

γ) 154659/24.5.82 «Αποφάσεις κηρύξεως εκτάσεων ως αναδασωτέων».

δ) Το Ν. 2503/97 «Διοίκηση, οργάνωση, στελέχωση της Περιφέρειας».

6. Την 2549/6.5.98 πρόταση του Δασαρχείου Λαγκαδά με την οποία προτείνεται η κήρυξη της έκτασης των 55.000 τ.μ., που κάηκε στις 8.7.97 στη θέση Βόρεια Κοινότητα Ασσήρου, ως αναδασωτέας, με σκοπό την αναγέννηση, προστασία και ανανέωση της δασικής βλάστησης.

7. Τη σύμφωνη γνώμη της Δ/νσης Δασών Θεσσαλονίκης, αποφασίζουμε:

Κηρύσσουμε αναδασωτέα με σκοπό την αναγέννηση, προστασία και ανανέωση δια φυσικής ή τεχνητής οδού της δασικής βλάστησης που καταστράφηκε από πυρκαγιά στις 8.7.97, τη δημόσια δασική έκταση εμβαδού πενήντα χιλ. τ.μ. (55.000 τ.μ.) που βρίσκεται στη θέση Βόρειας Κοινότητας Ασσήρου και προσδιορίζεται από τα στοιχεία Α, Β, ... Ω, 1, 2, ... 10, 1', 2', ... 11, 12, 13 ... Α και 13' ... 19' και έχει όρια:

Ανατολικά: Αγρός,

Δυτικά: Αγροί - Εθνική οδός Θεσ/νίκης - Σερρών,

Βόρεια: Αγροί,

Νότια: Κοινότητας Ασσήρου,

όπως φαίνεται στο συνημμένο διάγραμμα που αποτελεί αναπόσπαστο μέρος της απόφασης αυτής.

Η απόφαση αυτή να δημοσιευθεί στην Εφημερίδα της Κυβερνήσεως.

Θεσσαλονίκη, 28 Μαΐου 1998

Με εντολή Γεν. Γραμ. Περιφέρειας
Ο Διευθυντής Δασών
ΔΗΜ. ΤΑΚΟΥΔΑΣ

ΥΠΟΜΝΗΜΑ

ΚΛΙΜΑΚΑ

ΧΑΡΤΟΥ 1:20.000 ΤΟΠ. ΔΙΑΓΡΑΜΜΑΤΟΣ 1:5000

Καείσ. επιφάνεια

Εθνική οδός Θεσ/νίκης-Σερρών

ΕΘΝΙΚΗ ΟΔΟΣ ΘΕΣ/ΝΙΚΗΣ – ΣΕΡΡΩΝ

Προς Λαχανά

Προς Θεσ/νίκη

Σάλματα Καϊνα

Επιτελίον

Άσσηρος

Τσαλίκι

Ψωμά

200

Ε(1,1,Γ,...)=55στρ

ΑΣΣΗΡΟΣ

Λαγκαδάς 14-7-97
Ο Συντάκτης
Κων/νος Λαϊνάς
Δασολόγος

Ο Δασάρχης
Πασχ. Μυροβαλής
Δασολόγος

Θεσ/νίκη 8.5.98
Ο Δ/ντής Δασών
Δημήτριος Τακούδας
Δασολόγος

Αριθ. 1335 (2)

Κήρυξη αναδασωτέας έκτασης 106,000 στρεμμάτων, στη θέση «Μπαρουτοσπηλιά ή Παλιουράκια» Κοινότητας Αριστοδήμειου Νομού Μεσσηνίας.

Ο ΓΕΝ. ΓΡΑΜ. ΠΕΡΙΦΕΡΕΙΑΣ ΠΕΛΟΠΟΝΝΗΣΟΥ

Έχοντας υπόψη:

1. Τις διατάξεις του Π.Δ. 51/87 «Καθορισμός των Περιφερειών της Χώρας για το σχεδιασμό κ.λπ. της Περιφερειακής Ανάπτυξης».

2. Τις διατάξεις των άρθρων 1 παρ. 1 και 2, 2 παρ. 1 εδ. δ', 5 παρ. 3Β, 6 παρ. 7 και 7 παρ. 2 του Ν. 2503/97 «Διοίκηση, Οργάνωση, Στελέχωση της Περιφέρειας κ.λπ.».

3. Τις διατάξεις του άρθρου 117 παρ. 3 του Συντάγματος.

4. Τις διατάξεις του Ν. 998/79 «Περί προστασίας των δασών κ.λπ.» και ειδικότερα:

α) του άρθρου 41 παρ. 1

β) του άρθρου 38 παρ. 1

5. Τις διαταγές του Υπουργείου Γεωργίας:

α) 160417/1180/8.7.80, β) 182447/3049/24.9.80.

6. Την αριθμ. 2488/25.5.98 πρόταση του Δασαρχείου Καλαμάτας περί κηρύξεως αναδασωτέας, της αναφερομένης στο θέμα έκτασης.

7. Την αριθμ. 5872/29.8.97 απόφαση του Γενικού Γραμματέα Περιφέρειας Πελοποννήσου «Τοποθέτηση Προϊσταμένων Δ/νσεων Υπηρεσιών κ.λπ. και εξουσιοδότηση υπογραφής με εντολή Γενικού Γραμματέα Περιφέρειας Πελοποννήσου (Ε.Γ.Γ.Π.Π.)», αποφασίζουμε:

Κηρύσσουμε αναδασωτέα, με σκοπό την προστασία για την επαναδημιουργία της δασικής βλάστησης που καταστράφηκε από πυρκαγιά στις 9.4.98 τη δημόσια δασική έκταση, εμβαδού εκατόν έξι στρεμμάτων που βρίσκεται στη θέση «Μπαρουτοσπηλιά ή Παλιουράκια» Κοινότητας Αριστοδήμειου Νομού Μεσσηνίας προσδιορίζεται από τα στοιχεία 1, 2, 3, 4, 5, 6, 7, 8, 9, 10, 11, 12, 13, 14, 15, 16, 17, 18, 19, 1 και έχει όρια:

Ανατολικά: Ελαιοπερίβολο Αλέξ. Μπουγιούκου και δημόσια δασική έκταση,

Δυτικά: Δημόσια δασική έκταση,

Βόρεια: Ελαιοπερίβολο Δήμου Παναγιωτόπουλου, δημόσια δασική έκταση και αγρό Κων/νου Καράμπελα,


Νότια: Δημόσια δασική έκταση και ελαιοπερίβολο Αλέξ. Μπουγιούκου,

Όπως φαίνεται στο συνημμένο διάγραμμα επί αποσπάσματος φύλλου χάρτου κλίμακας 1:5.000 που αποτελεί αναπόσπαστο μέρος της απόφασης αυτής. Προβλέπεται φυσική αναγέννηση της δασικής βλάστησης που καταστράφηκε.

Η απόφαση αυτή να δημοσιευθεί στην Εφημερίδα της Κυβερνήσεως.

Καλαμάτα, 27 Μαΐου 1998

Με εντολή Γεν. Γραμ. Περιφέρειας
Ο Διευθυντής Δασών Μεσσηνίας
ΠΑΝ. ΜΠΑΖΙΓΟΣ

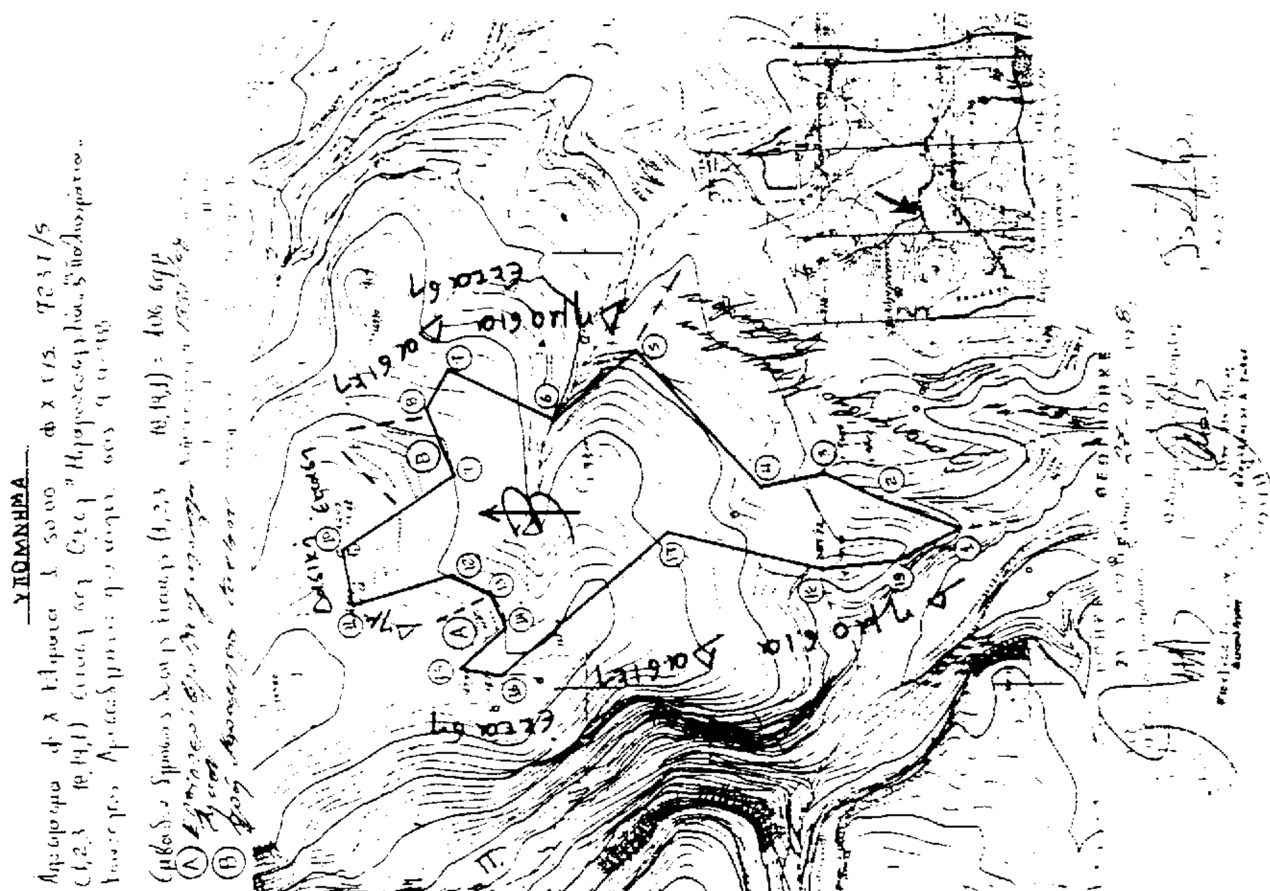

Αριθ. 715 (3)

Κήρυξη έκτασης ως αναδασωτέας 2.768,22 τ.μ. που βρίσκεται στη θέση «Λειβαδάρια» περιφέρειας Κοινότητας Καστελλίων.

Ο ΓΕΝ. ΓΡΑΜ. ΠΕΡΙΦΕΡΕΙΑΣ ΣΤΕΡ. ΕΛΛΑΔΑΣ

Έχοντας υπόψη:

1. Τις διατάξεις:

α. Του άρθρου 117 παράγρ. 3 του Συντάγματος.

β. Του Ν. 3200/55 «Περί Διοικητικής Αποκέντρωσης».

γ. Των άρθρων 38 παράγρ. 1 και 41 παράγρ. 1 του Ν. 998/79 «Περί προστασίας των δασών και δασικών εν γένει εκτάσεων της Χώρας».

δ. Του Ν. 2503/97 «Περί Διοίκησης, οργάνωσης, στελέχωσης της Περιφέρειας ρύθμιση θεμάτων για την Τοπική Αυτοδιοίκηση και άλλες διατάξεις».

2. Τη με αριθμ. 6747/29.9.97 απόφαση του Γενικού Γραμματέα Περιφ. Στερεάς Ελλάδας «Περί μεταβίβασης αρμοδιοτήτων στους Προϊσταμένους των δασικών Υπηρεσιών της Περιφέρειας Στερεάς Ελλάδας και της εξουσίας να υπογράφουν με εντολή Γεν. Γραμματέα Περιφέρειας Στερεάς Ελλάδας».

3. Τη με αριθμ. 5891/29.8.97 απόφαση του Γεν. Γραμματέα Περιφέρειας Στερ. Ελλάδας που αφορά τοποθέτηση Προϊσταμένων στις οργανικές μονάδες της Περιφέρειας και στο Νομό Φωκίδας (Δ/νση Δασών Ν. Φωκίδας κ.λπ.).

4. Τις με αριθμ. 160417/1180/8.7.80, 182447/3049/24.9.80 και 141823/24.2.83 διαταγές του Υπ. Γεωργίας.

5. Τη με αριθμ. 1477/26.5.98 αναφορά του Δασαρχείου Άμφισσας για την κήρυξη ως αναδασωτέας έκτασης δασικού χαρακτήρα εμβαδού 2.768,22 τ.μ. που βρίσκεται στη θέση «Λειβαδάρια» περιφέρειας Κοινότητας Καστελλίων που καταστράφηκε η βλάστηση λόγω της παράνομης αποψίλωσής της που έγινε από μήνα Δεκέμβριο 1997 και μέχρι Φεβρουάριο 1998 από το Νικόλαο Αθαν. Αργυρίου, κάτοικο Πολυδρόσου, αποφασίζουμε:

Κηρύσσουμε ως αναδασωτέα με σκοπό αφενός μεν τη διατήρηση του δασικού χαρακτήρα της έκτασης και αφετέρου την επαναδημιουργία της δασικής βλάστησης που καταστράφηκε και θα επιτευχθεί με φυσική αναγέννηση, έκταση δασικού χαρακτήρα εμβαδού δύο χιλιάδων επτακοσίων εξήντα οκτώ και 22 εκ. (2.768,22) τ.μ. που βρίσκεται στη θέση «Λειβαδάρια» περιφέρειας Κοινότητας Καστελλίων και η οποία προσδιορίζεται με τα στοιχεία 1, 2, 3, 4, 5, 6, 1 και έχει όρια:

Ανατολικά: Με χανδάκι και πέραν δρυοδάσος,

Νότια: Με αγρό Νικολάου Αργυρίου,

Δυτικά: Με δρυοδάσος,


Βόρεια: Με έκταση δασικού χαρακτήρα,

όπως φαίνεται στο συνημμένο διάγραμμα που αποτελεί αναπόσπαστο μέρος της απόφασης αυτής.

Η απόφαση αυτή να δημοσιευθεί στην Εφημερίδα της Κυβερνήσεως.

Άμφισσα, 28 Μαΐου 1998

Με εντολή Γεν. Γραμ. Περιφέρειας
Ο Διευθυντής Δασών
ΚΩΝ/ΝΟΣ Β. ΚΑΛΥΒΑΣ

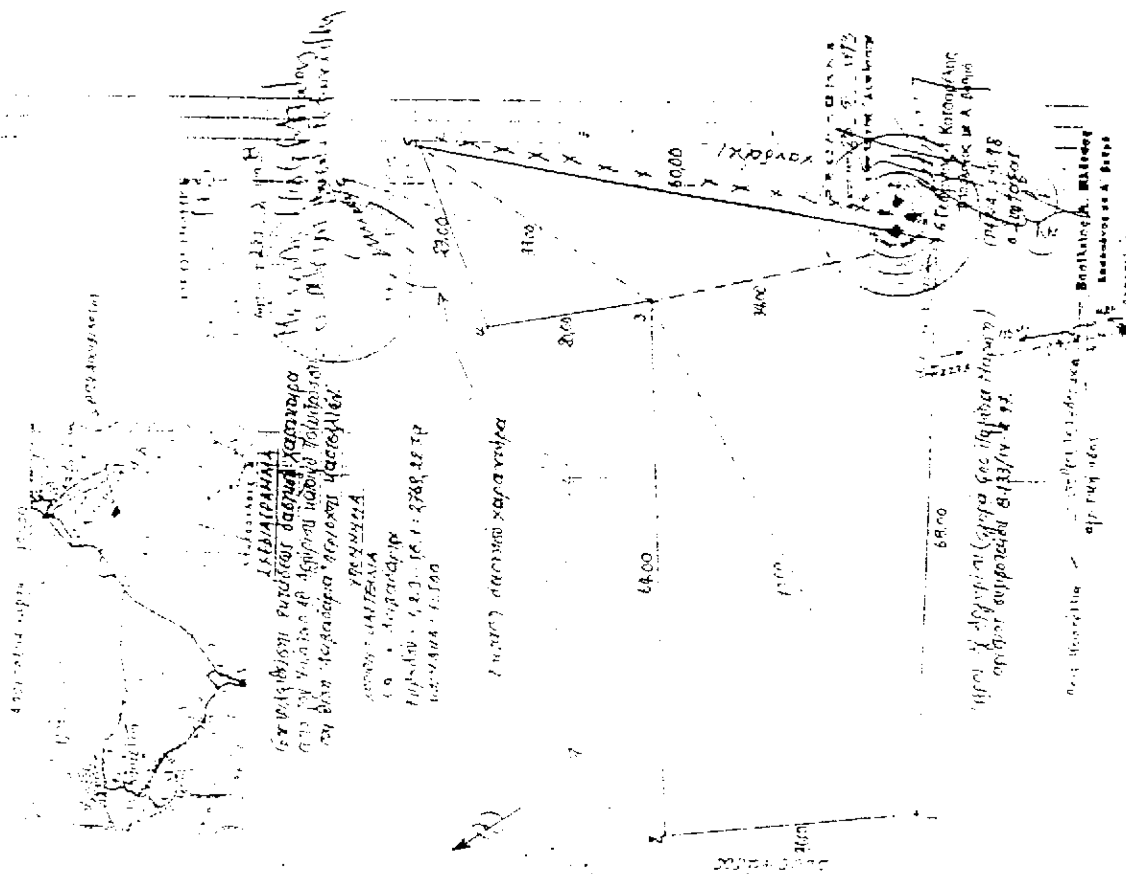

ΠΟΛΕΟΔΟΜΙΑ

ΑΠΟΦΑΣΕΙΣ

Αριθ. οικ. 18513/8344/683 (4)

Τροποποίηση ρυμοτομικού σχεδίου Πετρούπολης στο Άλσος Αγίου Δημητρίου.

Ο ΝΟΜΑΡΧΗΣ ΑΘΗΝΩΝ

Έχοντας υπόψη:

1. Τις διατάξεις του από 17.7.1923 Ν.Δ/τος και ειδικότερα των άρθρων 3 και 70 αυτού όπως μεταγενέστερα τροποποιήθηκαν και συμπληρώθηκαν.

2. Τις διατάξεις του Α.Ν. 314/68 (ΦΕΚ 47/Α) όπως μεταγενέστερα τροποποιήθηκαν με το υπ' αριθμ. 1018/71 Ν.Δ/γμα (ΦΕΚ 220/Α) και με την παρ. 3 του άρθρου 34 του Ν. 1577/85 (ΦΕΚ 210/Α').

3. Τις διατάξεις του υπ' αριθμ. 183/86 Π.Δ/τος (ΦΕΚ 70/Α).

4. Τις διατάξεις του Ν. 2218/94 (ΦΕΚ 90/Α') περί Ίδρυσης Νομαρχιακής Αυτοδιοίκησης κ.λπ. όπως αντικαταστάθηκαν με το Ν. 2240/94 (ΦΕΚ 153/Α'/94).

5. Τον ισχύοντα Οργανισμό Εσωτερικής Λειτουργίας των Υπηρεσιών της Νομαρχίας Αθηνών (ΦΕΚ 1262/Β'/31.12.97) και την υπ' αριθμ. 6/2.1.1998 απόφαση Νομάρχη Αθηνών περί μεταβίβασης αρμοδιοτήτων.

6. Την υπ' αριθμ. 86/8.4.98 ομόφωνη απόφαση του Δημοτικού Συμβουλίου Πετρούπολης.

7. Την υπ' αριθμ. 18/98 θέμα 1ο Ε.Η.Δ. γνωμοδότηση του ΣΧΟΠ του Νομαρχιακού Τομέα Δυτ. Αθήνας.

8. Το γεγονός ότι από τις διατάξεις αυτής της απόφασης δεν προκαλείται δαπάνη σε βάρος του Κρατικού προϋπολογισμού και του προϋπολογισμού του Δήμου Πετρούπολης (άρθρο 27 του Ν. 2081/92).

9. Τις διατάξεις του Ν. 2218/94 άρθρο 18 παρ. 12 σύμφωνα με τις οποίες επιτρέπεται η άσκηση προσφυγής ενώπιον του Γενικού Γραμματέα της Περιφέρειας εντός προθεσμίας τριάντα (30) ημερών, αποφασίζουμε:

Άρθρο 1

Εγκρίνεται η τροποποίηση του ρυμοτομικού σχεδίου Πετρούπολης στο Άλσος Αγ. Δημητρίου με α) τη δημιουργία εντός αυτού, «χώρου βοτανικού κήπου», ο οποίος περιγράφεται με τα στοιχεία 1-2-3-4-5-6 και β) την χωροθέτηση εντός του χώρου του βοτανικού κήπου των ακόλουθων κτιρίων, των οποίων η κάλυψη ορίζεται από κόκκινο περίγραμμα:

(Α) Θερμοκήπιο, (Β) Κτίριο υποστήριξης, (Ε) Θυρωρείο, (Η) Χώροι Υγιεινής - W.C..

Το ανώτερο ύψος αυτών των κτιρίων ορίζεται σε 11.00 μέτρα, και όπως φαίνεται στο συνοπτικό πρωτότυπο σχεδιάγραμμα σε κλίμακα 1:500 το οποίο συνοδεύει αυτή την απόφαση.


Άρθρο 2

Η ισχύς αυτής της απόφασης αρχίζει από την ημερομηνία δημοσίευσης της στην Εφημερίδα της Κυβερνήσεως.

Η απόφαση αυτή να δημοσιευθεί στην Εφημερίδα της Κυβερνήσεως.

Αθήνα, 4 Ιουνίου 1998

Ο Βοηθός Νομάρχης
ΓΙΩΡΓΟΣ ΑΝΑΝΙΑΔΗΣ

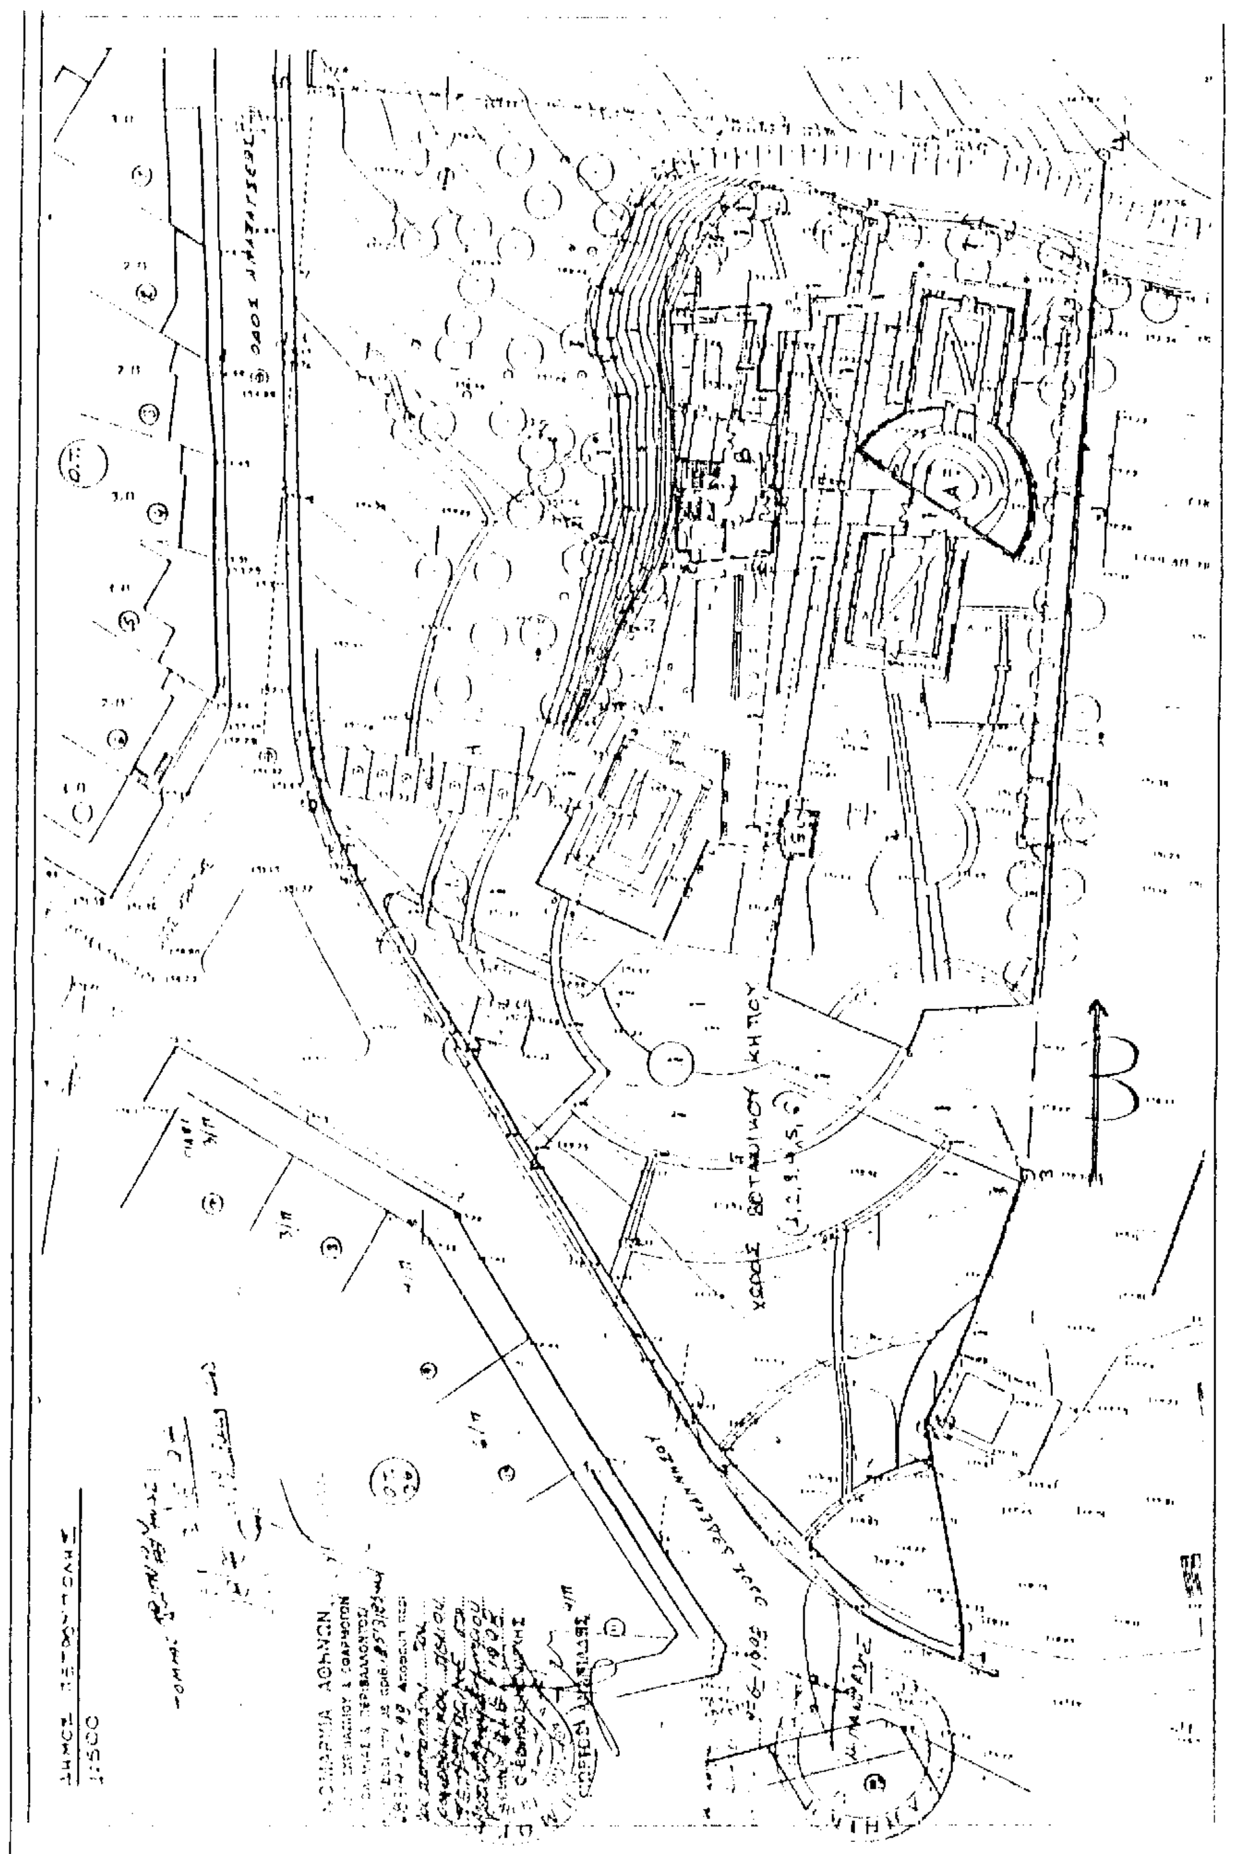
ΧΩΡΟΣ ΒΟΤΑΝΙΚΟΥ ΚΗΠΟΥ
1:500

Αριθ. οικ. 18738/8342/684 (5)

Διόρθωση ασυμφωνίας στα Ο.Τ. 816, 821 και 822 του ρυμοτομικού σχεδίου Ιλίου.

Ο ΝΟΜΑΡΧΗΣ ΑΘΗΝΩΝ

Έχοντας υπόψη:

1. Τις διατάξεις του από 18.10.1925 (ΦΕΚ 322/Α') Δ/τος περί τρόπου διορθώσεως ασυμφωνιών, υφισταμένων μεταξύ σχεδίου και της επί εδάφους κατάστασης.

2. Τις διατάξεις του Α.Ν. 314/68 (ΦΕΚ 47/Α') όπως μεταγενέστερα τροποποιήθηκαν με το υπ' αριθμ. 1018/71 Ν.Δ/γμα (ΦΕΚ 220/Α') και με την παρ. 3 του άρθρου 34 του Ν. 1577/85 (ΦΕΚ 210/Α').

3. Τις διατάξεις του υπ' αριθμ. 183/86 Π.Δ/τος (ΦΕΚ 70/Α').

4. Τις διατάξεις του Ν. 2218/94 (ΦΕΚ 90Α') περί Ίδρυσης Νομαρχιακής Αυτοδιοίκησης κ.λπ. όπως αντικαταστάθηκαν με το Ν. 2240/94 (ΦΕΚ 153/Α'/94).

5. Τον ισχύοντα Οργανισμό Εσωτερικής Λειτουργίας των Υπηρεσιών της Νομαρχίας Αθηνών (ΦΕΚ 1262/Β/31.12.97) και την υπ' αριθμ. 6/2.1.1998 απόφαση Νομάρχη Αθηνών περί μεταβίβασης αρμοδιοτήτων.

6. Την υπ' αριθμ. 396/28.5.98 ομόφωνη απόφαση του Δημοτικού Συμβουλίου Ιλίου.

7. Την υπ' αριθμ. 16/98 θέμα 10ο γνωμοδότηση του ΣΧΟΠ του Νομαρχικού Τομέα Δυτ. Αθήνας.

8. Το γεγονός ότις από τις διατάξεις αυτής της απόφασης δεν προκαλείται δαπάνη σε βάρος του Κρατικού προϋπολογισμού και του προϋπολογισμού του Δήμου Ιλίου (άρθρο 27 του Ν. 2081/92).

9. Τις διατάξεις του Ν. 2218/94 άρθρο 18 παρ. 12 σύμφωνα με τις οποίες επιτρέπεται η άσκηση προσφυγής ενώπιον του Γενικού Γραμματέα της Περιφέρειας εντός προθεσμίας τριάντα (30) ημερών, αποφασίζουμε:

Άρθρο 1

Εγκρίνεται η διόρθωση της ασυμφωνίας, μεταξύ εγκεκριμένου σχεδίου και υφιστάμενης κατάστασης, η οποία διαπιστώθηκε με τα υπ' αριθμ. 4770/382/22.4.98 και 5599/442/24.4.98 έγγραφα της Δ/νσης Πολεοδομίας Νομαρχιακού Τομέα Δυτικής Αθήνας, με τη μικρή μετατόπιση των οικοδομικών γραμμών της οδού Λουκά και συγκεκριμένα στα Ο.Τ. 816, 821 και 822, όπως φαίνεται στο σχετικό πρωτότυπο σχεδιάγραμμα σε κλίμακα 1:500, το οποίο συνοδεύει αυτή την απόφαση.

Άρθρο 2

Η ισχύς αυτής της απόφασης αρχίζει από την ημερομηνία δημοσίευσής της στην Εφημερίδα της Κυβερνήσεως.

Η απόφαση αυτή να δημοσιευθεί στην Εφημερίδα της Κυβερνήσεως.

Αθήνα, 5 Ιουνίου 1998

Ο Βοηθός Νομάρχη

ΓΙΩΡΓΟΣ ΑΝΑΝΙΑΔΗΣ

ΤΟΠΟΓΡΑΦΙΚΟ ΔΙΑΓΡΑΜΜΑ

ΟΔΟΥ ΟΣΙΟΥ ΛΟΥΚΑ - Ο.Τ. 816, 821, 822 -

ΠΕΡΙΟΧΗΣ ΠΑΛΑΤΙΑΝΗΣ ΔΗΜΟΥ ΙΛΙΟΥ ΑΤΤΙΚΗΣ

ΚΛ. ΜΑΚΑ 1:500

Ο.Τ. 816

Ο.Τ. 822

Ο.Τ. 821

οδός ΟΣΙΟΥ ΛΟΥΚΑ

οδός ΜΥΡΩΝΗ

ΑΠΟ ΤΟ ΕΘΝΙΚΟ ΤΥΠΟΓΡΑΦΕΙΟ